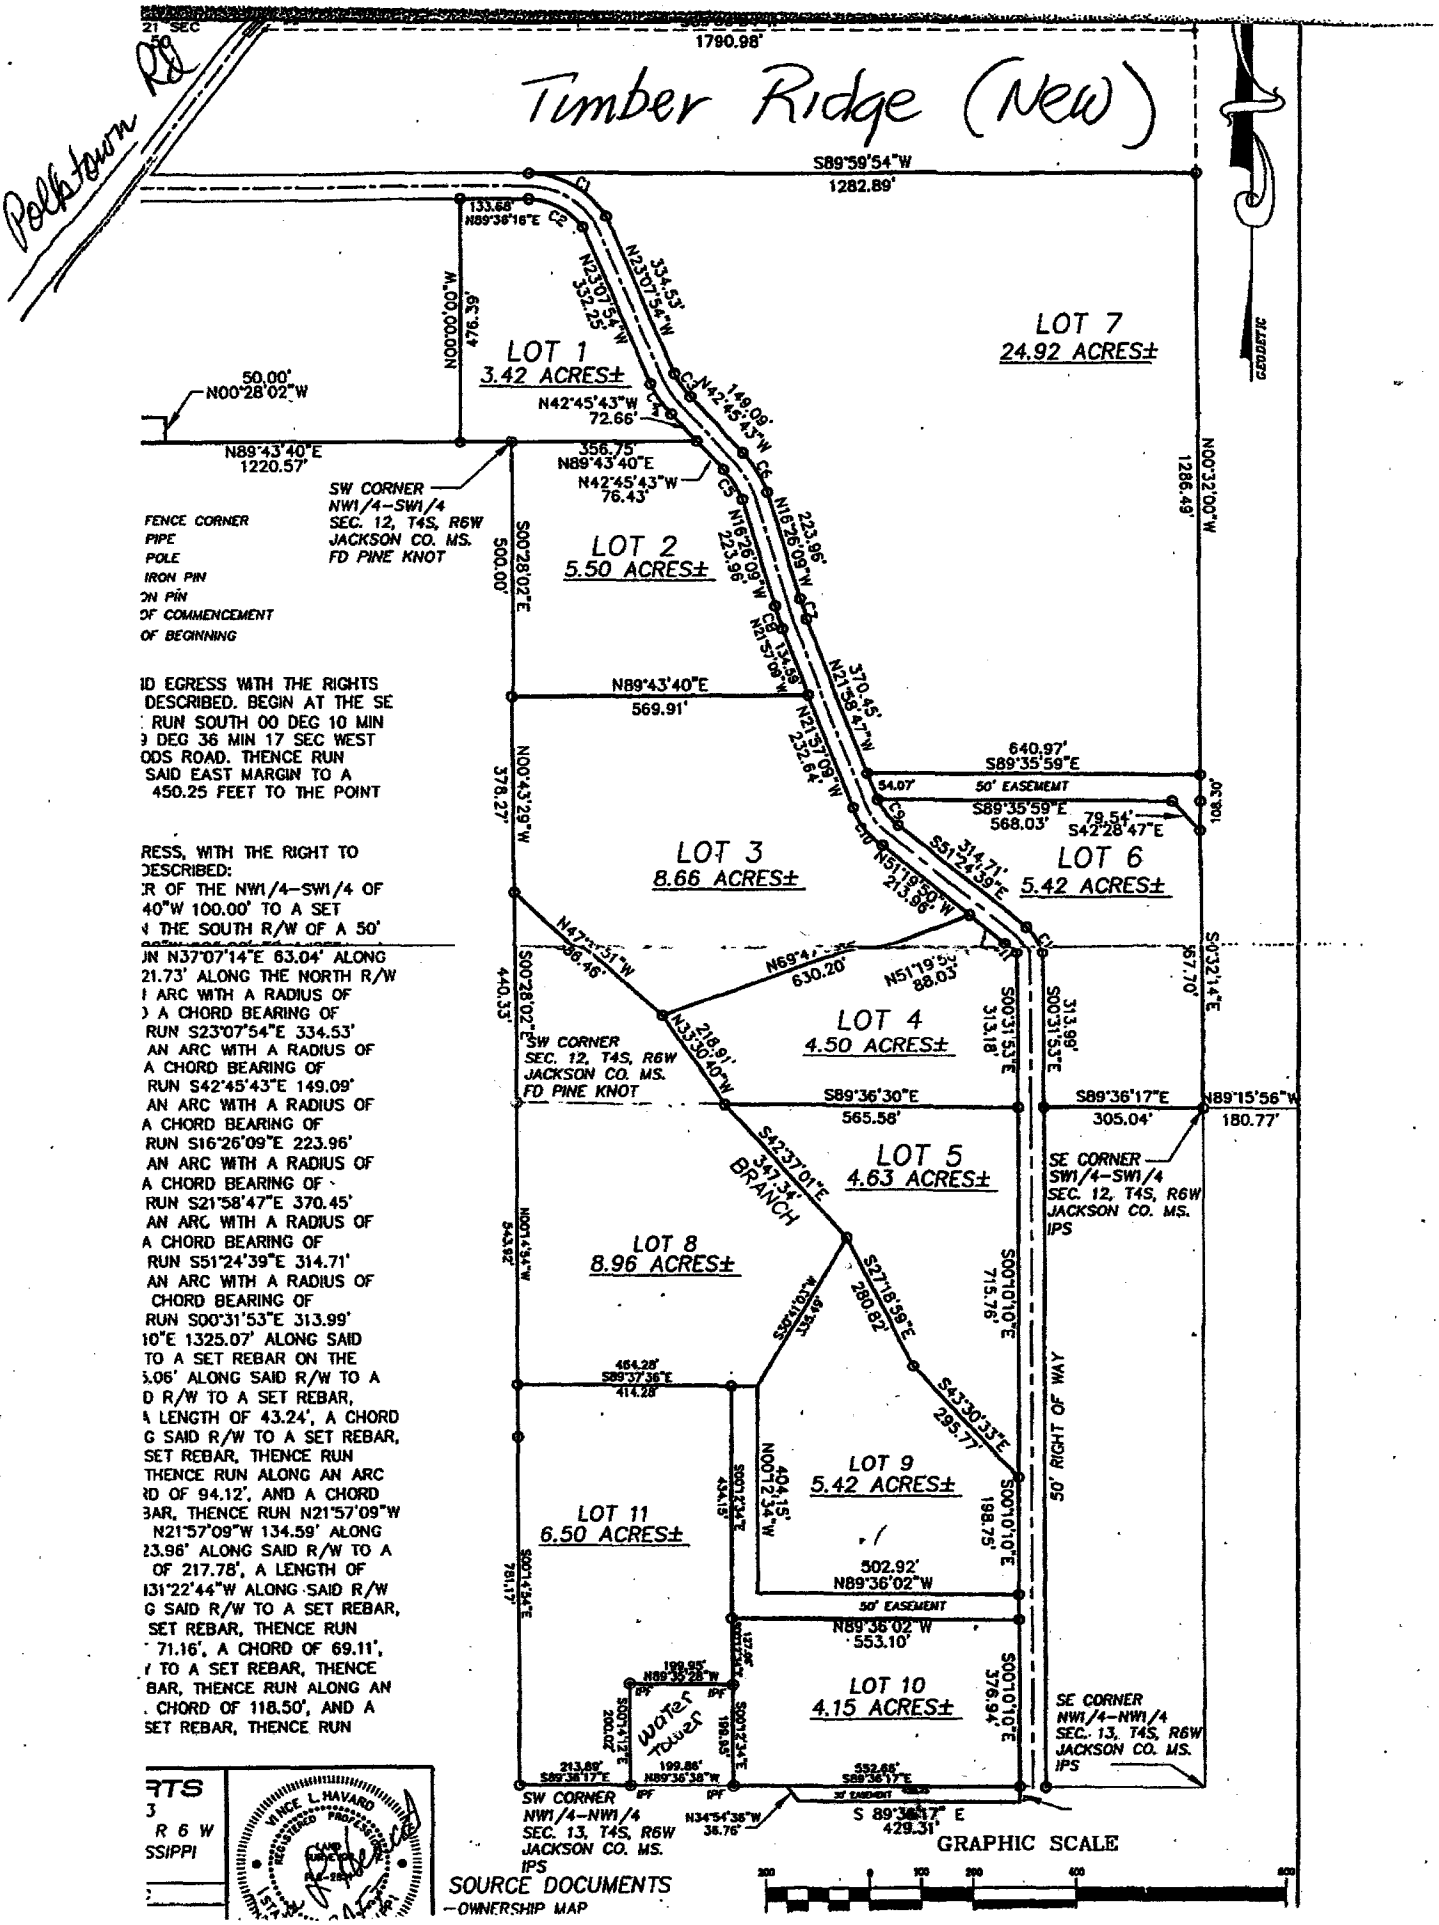
Timber Ridge (New)
Polkstown Rd
1790.98'
S89°59'54"W
1282.89'
LOT 1
3.42 ACRES±
LOT 2
5.50 ACRES±
LOT 3
8.66 ACRES±
LOT 4
4.50 ACRES±
LOT 5
4.63 ACRES±
LOT 6
5.42 ACRES±
LOT 7
24.92 ACRES±
LOT 8
8.96 ACRES±
LOT 9
5.42 ACRES±
LOT 10
4.15 ACRES±
LOT 11
6.50 ACRES±
50.00'
N00°28'02"W
N89°43'40"E
1220.57'
SW CORNER
NW1/4-SW1/4
SEC. 12, T4S, R6W
JACKSON CO. MS.
FD PINE KNOT
N89°43'40"E
569.91'
640.97'
S89°35'59"E
50' EASEMENT
S89°36'30"E
565.58'
S89°36'17"E
305.04'
N89°15'56"W
180.77'
SE CORNER
SW1/4-SW1/4
SEC. 12, T4S, R6W
JACKSON CO. MS.
IPS
50' RIGHT OF WAY
BRANCH
502.92'
N89°36'02"W
N89°36'02"W
553.10'
SE CORNER
NW1/4-NW1/4
SEC. 13, T4S, R6W
JACKSON CO. MS.
IPS
SW CORNER
NW1/4-NW1/4
SEC. 13, T4S, R6W
JACKSON CO. MS.
IPS
S 89°36'17" E
429.31'
GRAPHIC SCALE
SOURCE DOCUMENTS
-OWNERSHIP MAP